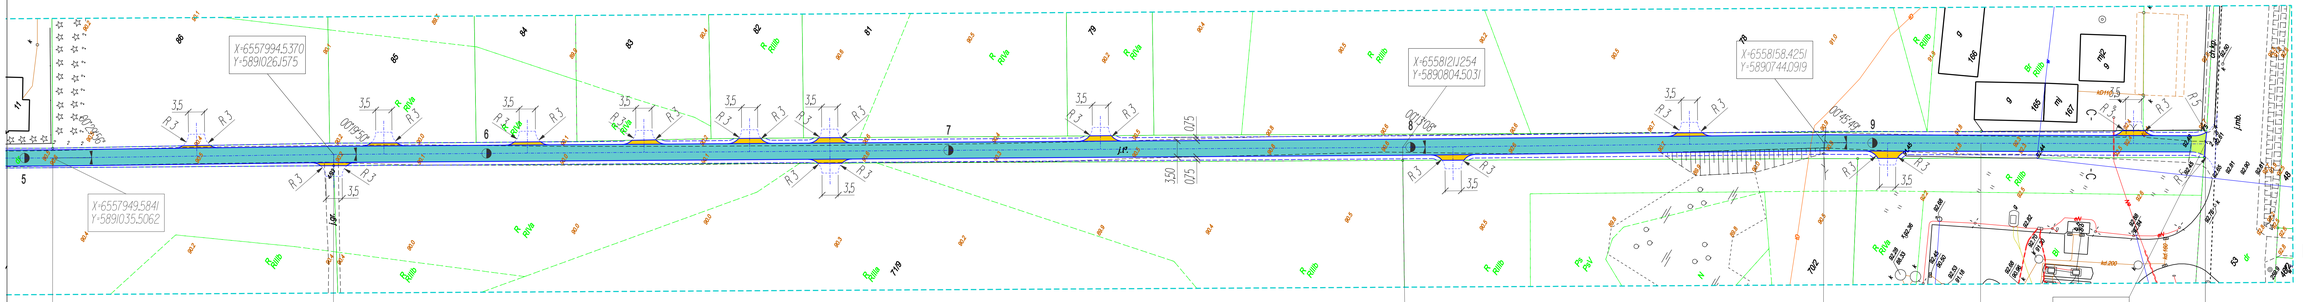

Koniec niwelety drogi - bez zmiany

ZMIANA KĄTA ZWROTU TRASY
KM 0+506,10

ZMIANA KĄTA ZWROTU TRASY
KM 0+566,91

ZMIANA KĄTA ZWROTU TRASY
KM 0+798,29

ZMIANA KĄTA ZWROTU TRASY
KM 0+889,48

Niwelety drogi - bez zmiany
KM 0+925,00

Koniec niwelety drogi - bez zmiany

KONIEC PROJ. DROGI
KM 0+972,07

PROJEKT ZAGOSPODAROWANIA TERENU

SKALA 1:500

Przebudowa drogi gminnej nr 110153C w miejsc. Szychowo, gmina Kowalewo Pomorskie

LEGENDA:

- droga gminna - powierzchniowe utwardzenie
- droga gminna - beton asfaltowy
- zjazdy - powierzchniowe utwardzenie nawierzchni
- przepust z rury HDPE, fi 40cm - projektowany
- umocnienie wlotu/wylotu przepustu

Jednostka projekt.:	P.W.G. "TU PROJEKT" Aleksandra Wójcik-Jendrzejczak ul. Cierpicka 11, 85-790 Bydgoszcz
Temat:	Przebudowa drogi gminnej nr 110153C w miejsc. Szychowo, gmina Kowalewo Pomorskie
Inwestor:	GMINA KOWALEWO POMORSKIE Plac Wolności 1, 87-410 Kowalewo Pomorskie
Treść rys.:	PROJEKT ZAGOSPODAROWANIA TERENU sk. w DK-DP/ - dr. wał. Niwley sk. w IT D/G - nr. wał. Szychowo
Autor proj.:	Marian Piuta — specjalność: drogi i budownictwo ogólne Nr uprawnień GP-I/7429/15/KD
Opracował:	mgr Inż. K. Jendrzejczak
Data: 06.2016	Skala: 1:500 — Branża: D — Nr rys.: 1.2