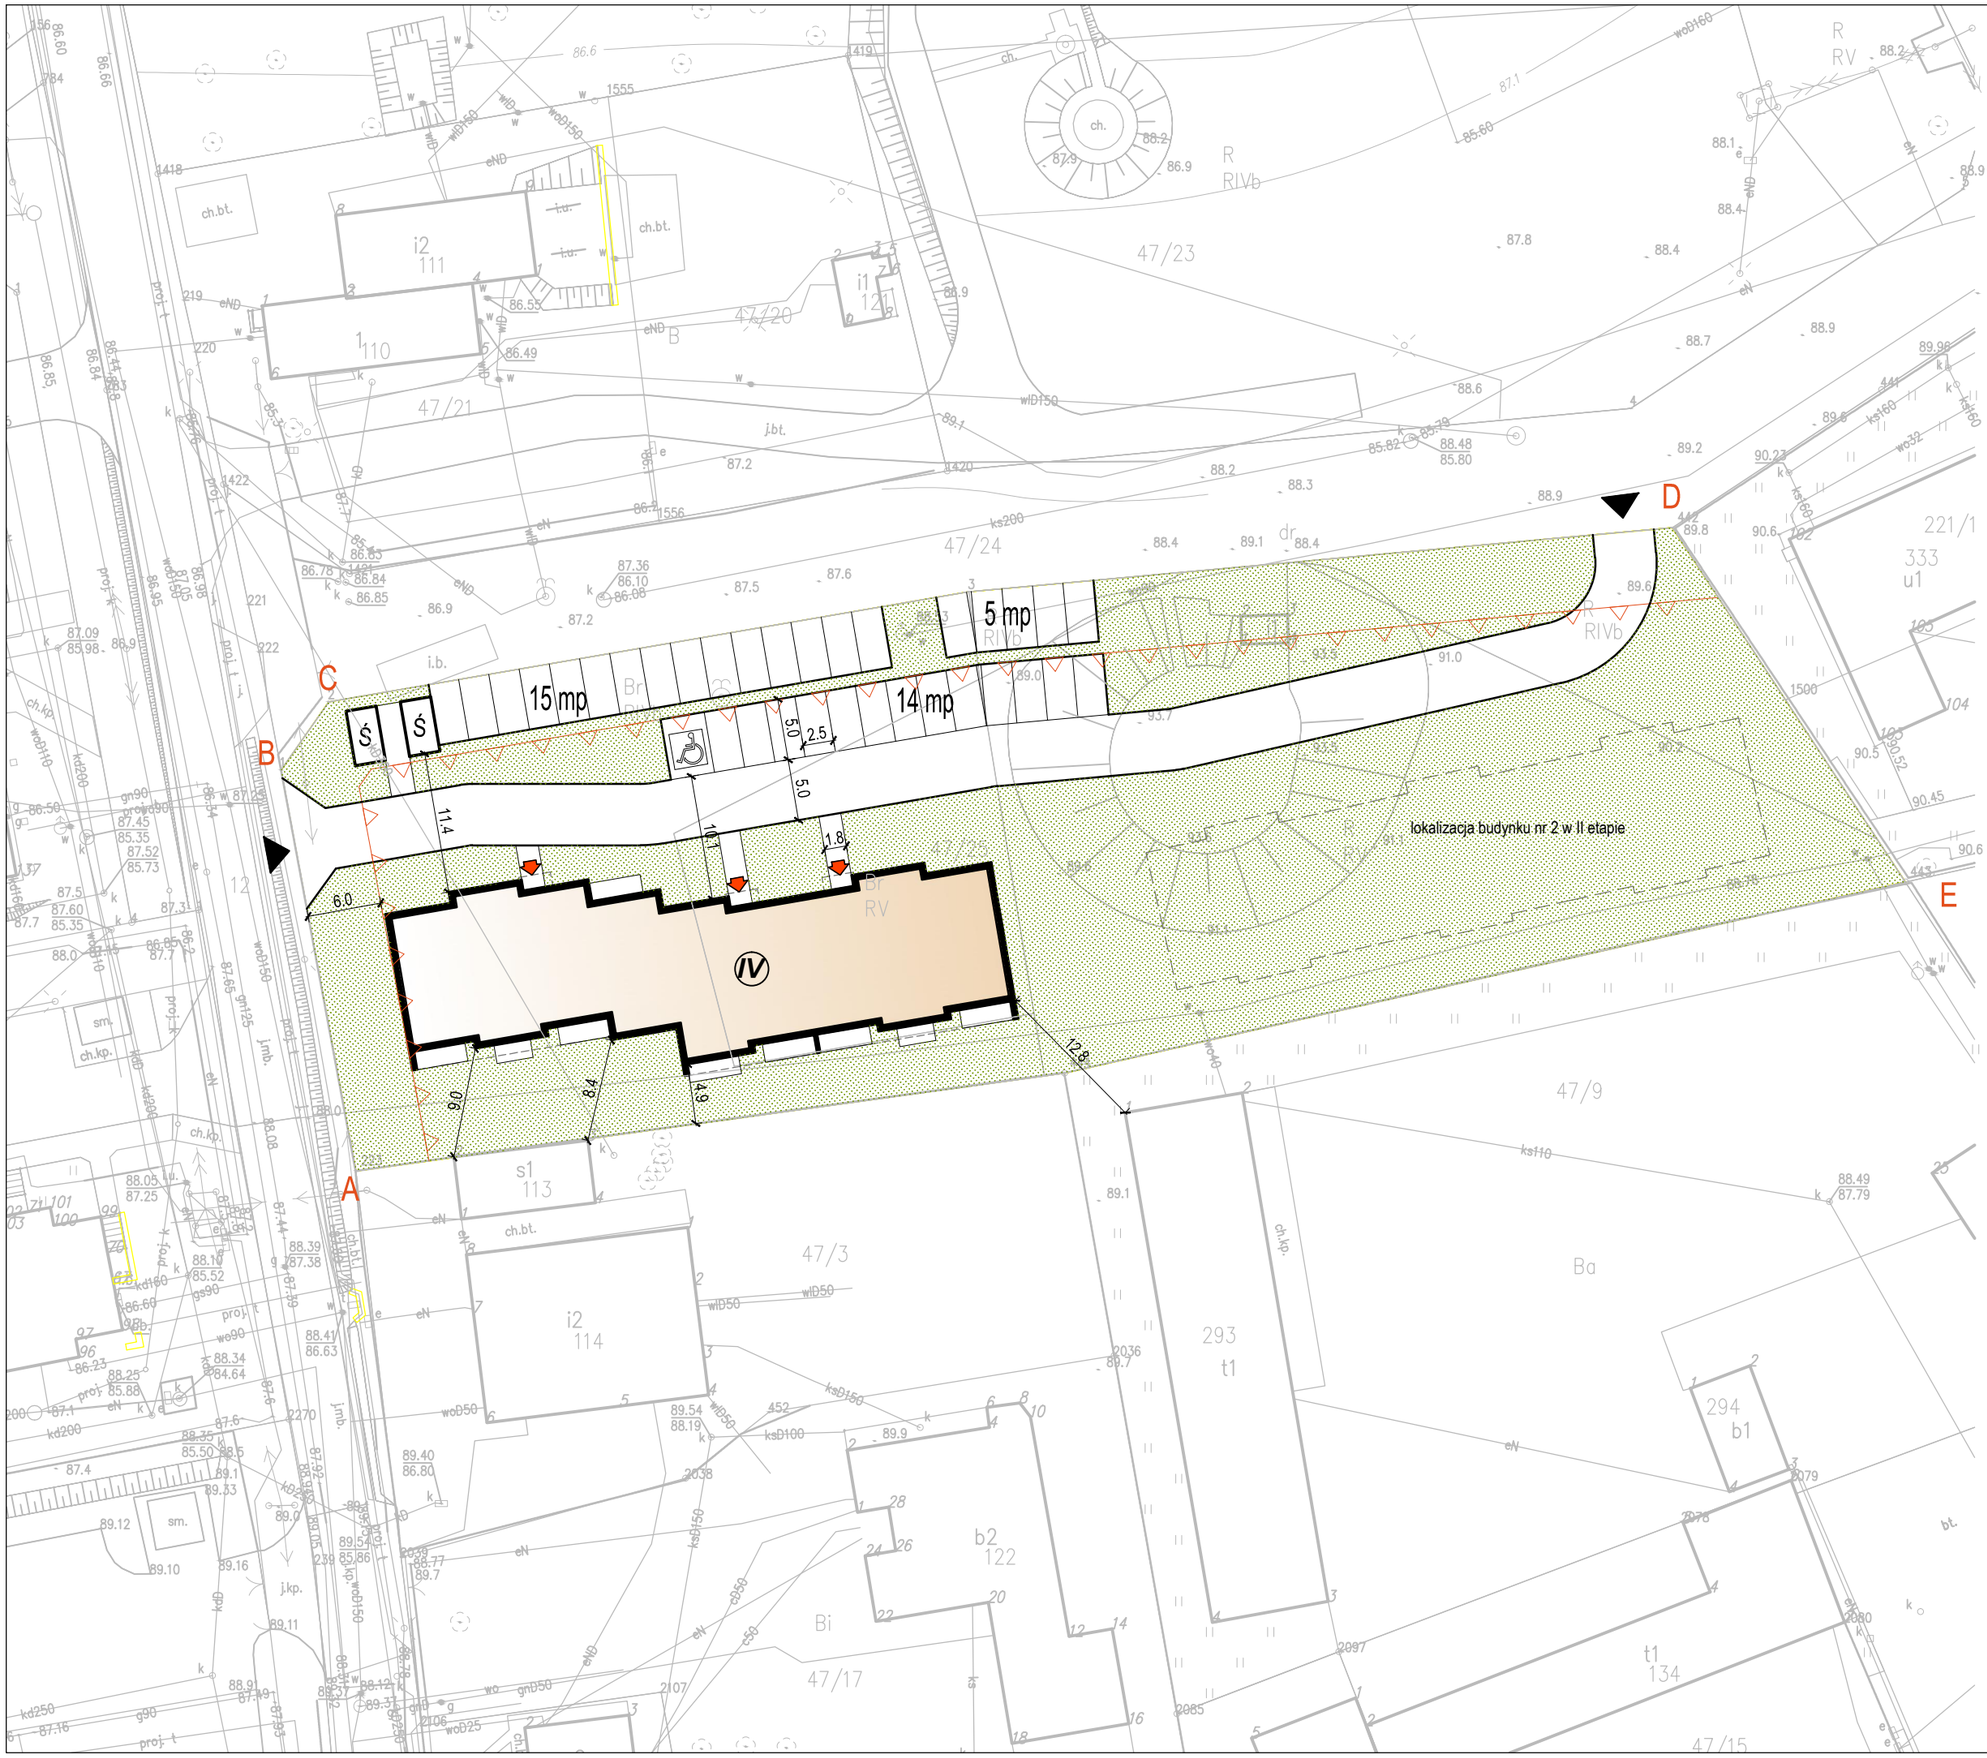


OZNACZENIA:

- ABCDE — zakres opracowania
- projektowany budynek wielorodzinny
- nieprzekraczalna linia zabudowy
- IV — ilość kondygnacji
- wejścia do budynku
- projektowane zjazdy z drogi gminnej wg odrębnego opracowania
- powierzchnia biologicznie czynna
- projektowane miejsca postojowe
- Ś — miejsce składowania odpadów stałych

Projekt:

Budowa budynku mieszkalnego wielorodzinnego wraz z parkingiem

Adres inwestycji:

87-410 Kowalewo Pomorskie, ul. Kościuszki
dz. nr ew. 47/25
obręb: 1, jedn. ewid.: 040504_4

Inwestor:

Społeczna Inicjatywa Mieszkaniowa
"KZN-Toruński"Sp. z o.o.
ul. M. Skłodowskiej-Curie 41a, 87-100 Toruń

jednostka projektowa:

TEL
Biuro Architektoniczne
ul. Okrzei 2/1, 96-100 Skierniewice
tel. (0-46) 833 65 18

Projektant:	nr upr.:	podpis:
mgr inż. arch. Małgorzata Trębska	12/98 Sk-ce w specjalności architektonicznej do projektowania bez ograniczeń	

tytuł rysunku

PROJEKT ZAGOSPODAROWANIA TERENU

faza projektu: PROJEKT BUDOWLANY

branża: ARCHITEKTURA

skala	data	nr rysunku
1:500	styczeń 2023	T1