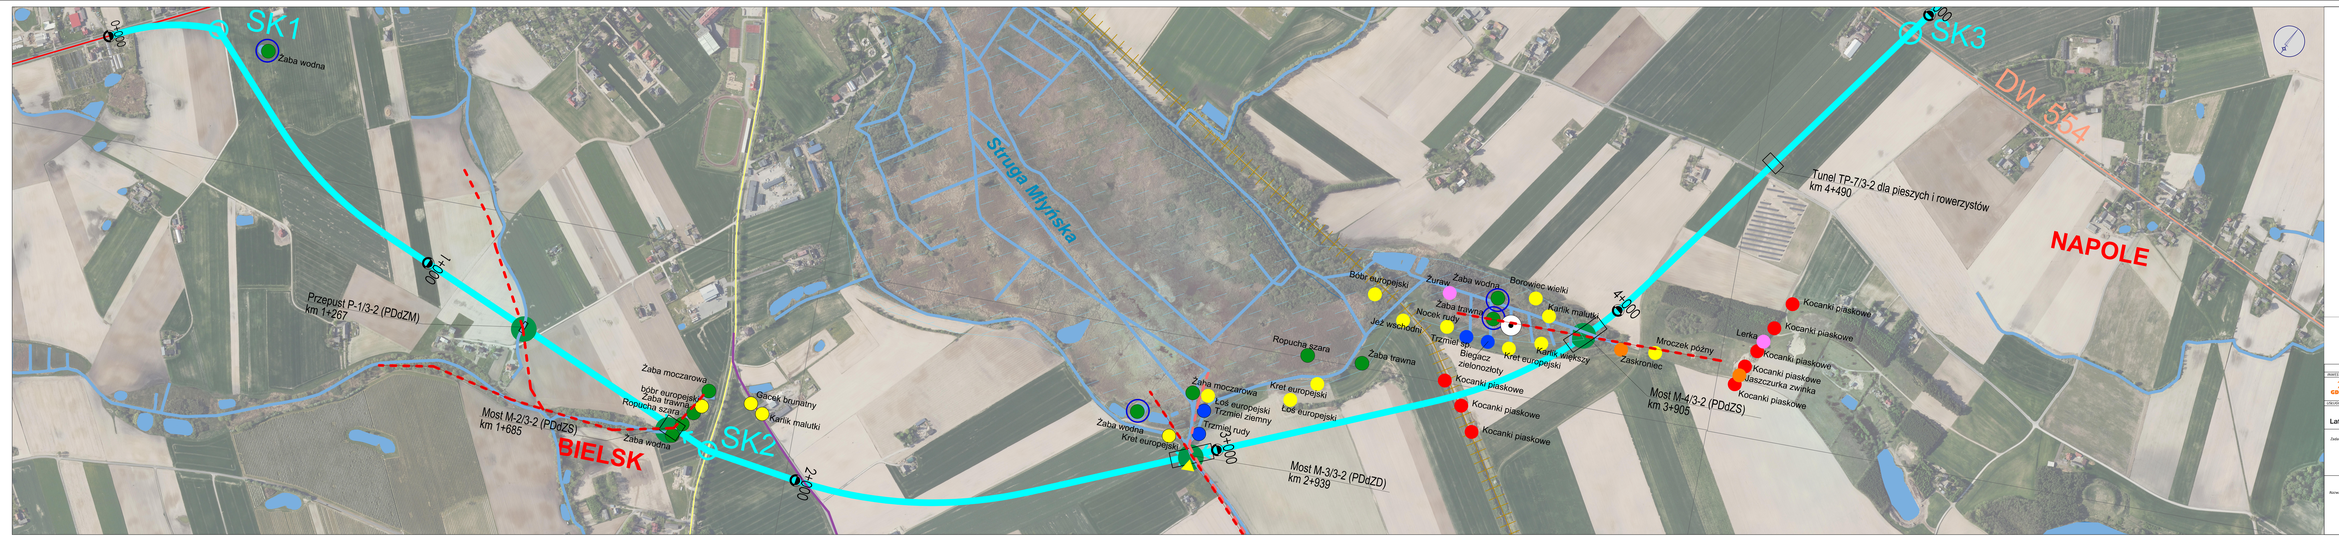

INWESTOR:
GDDKiA
GENERALNA DYREKCJA DRÓG KRAJOWYCH I AUTOSTRAD
Oddział w Bydgoszczy
ul. Fordońska 6, 85-085 Bydgoszcz

OPRACOWANIE PROJEKTOWE:
Lafrentz
LAFRENTZ POLSKA sp. z o.o.
ul. Kamieniarska 22, 60-379 Poznań

Zadanie:
Budowa obwodnicy Kwiatowa Pomorskiego w ciągu drogi krajowej nr 15

Arkusz: 1
Skala: 1:3000

Nazwa rysunku:
Mapa uwarunkowań środowiskowych - Wariant 3.2

Data: 11.2024