

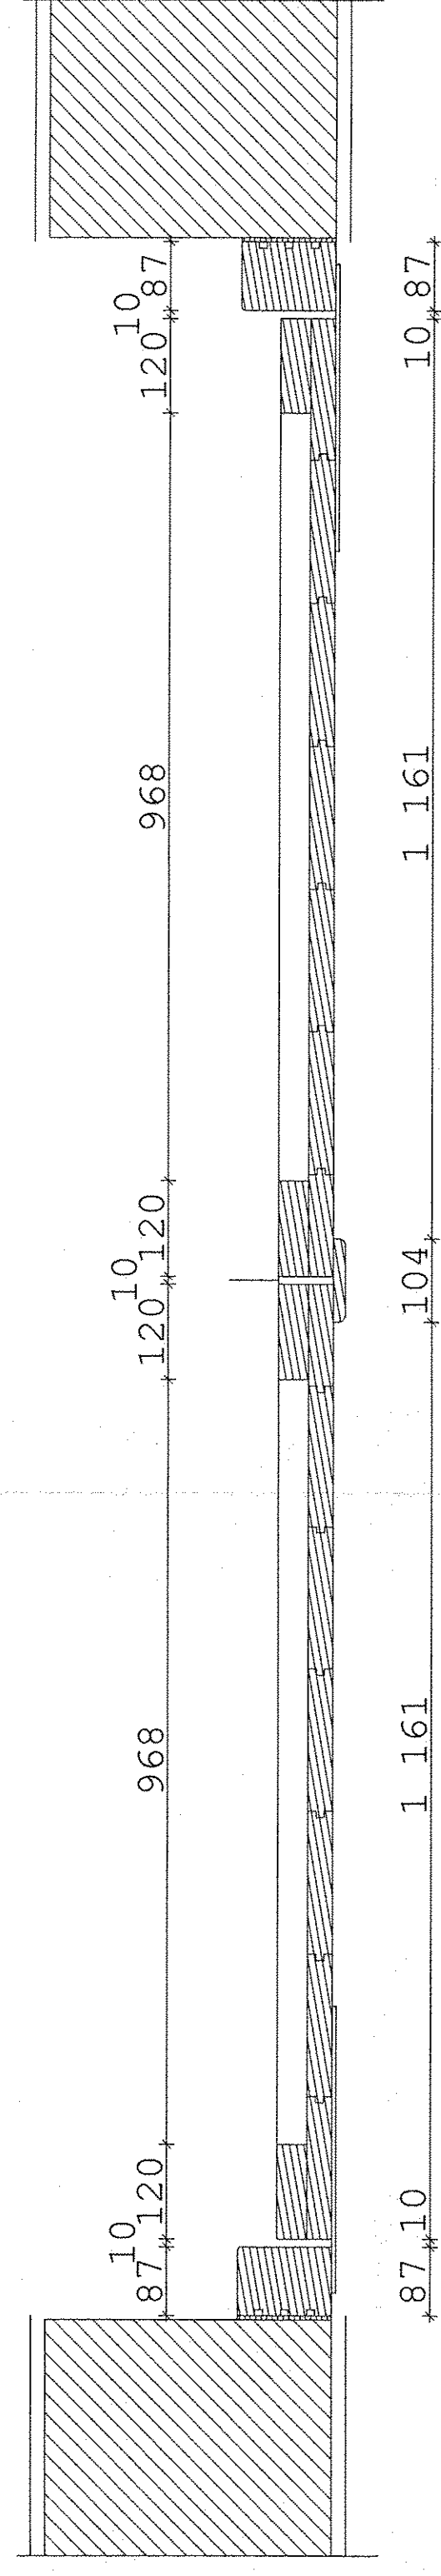
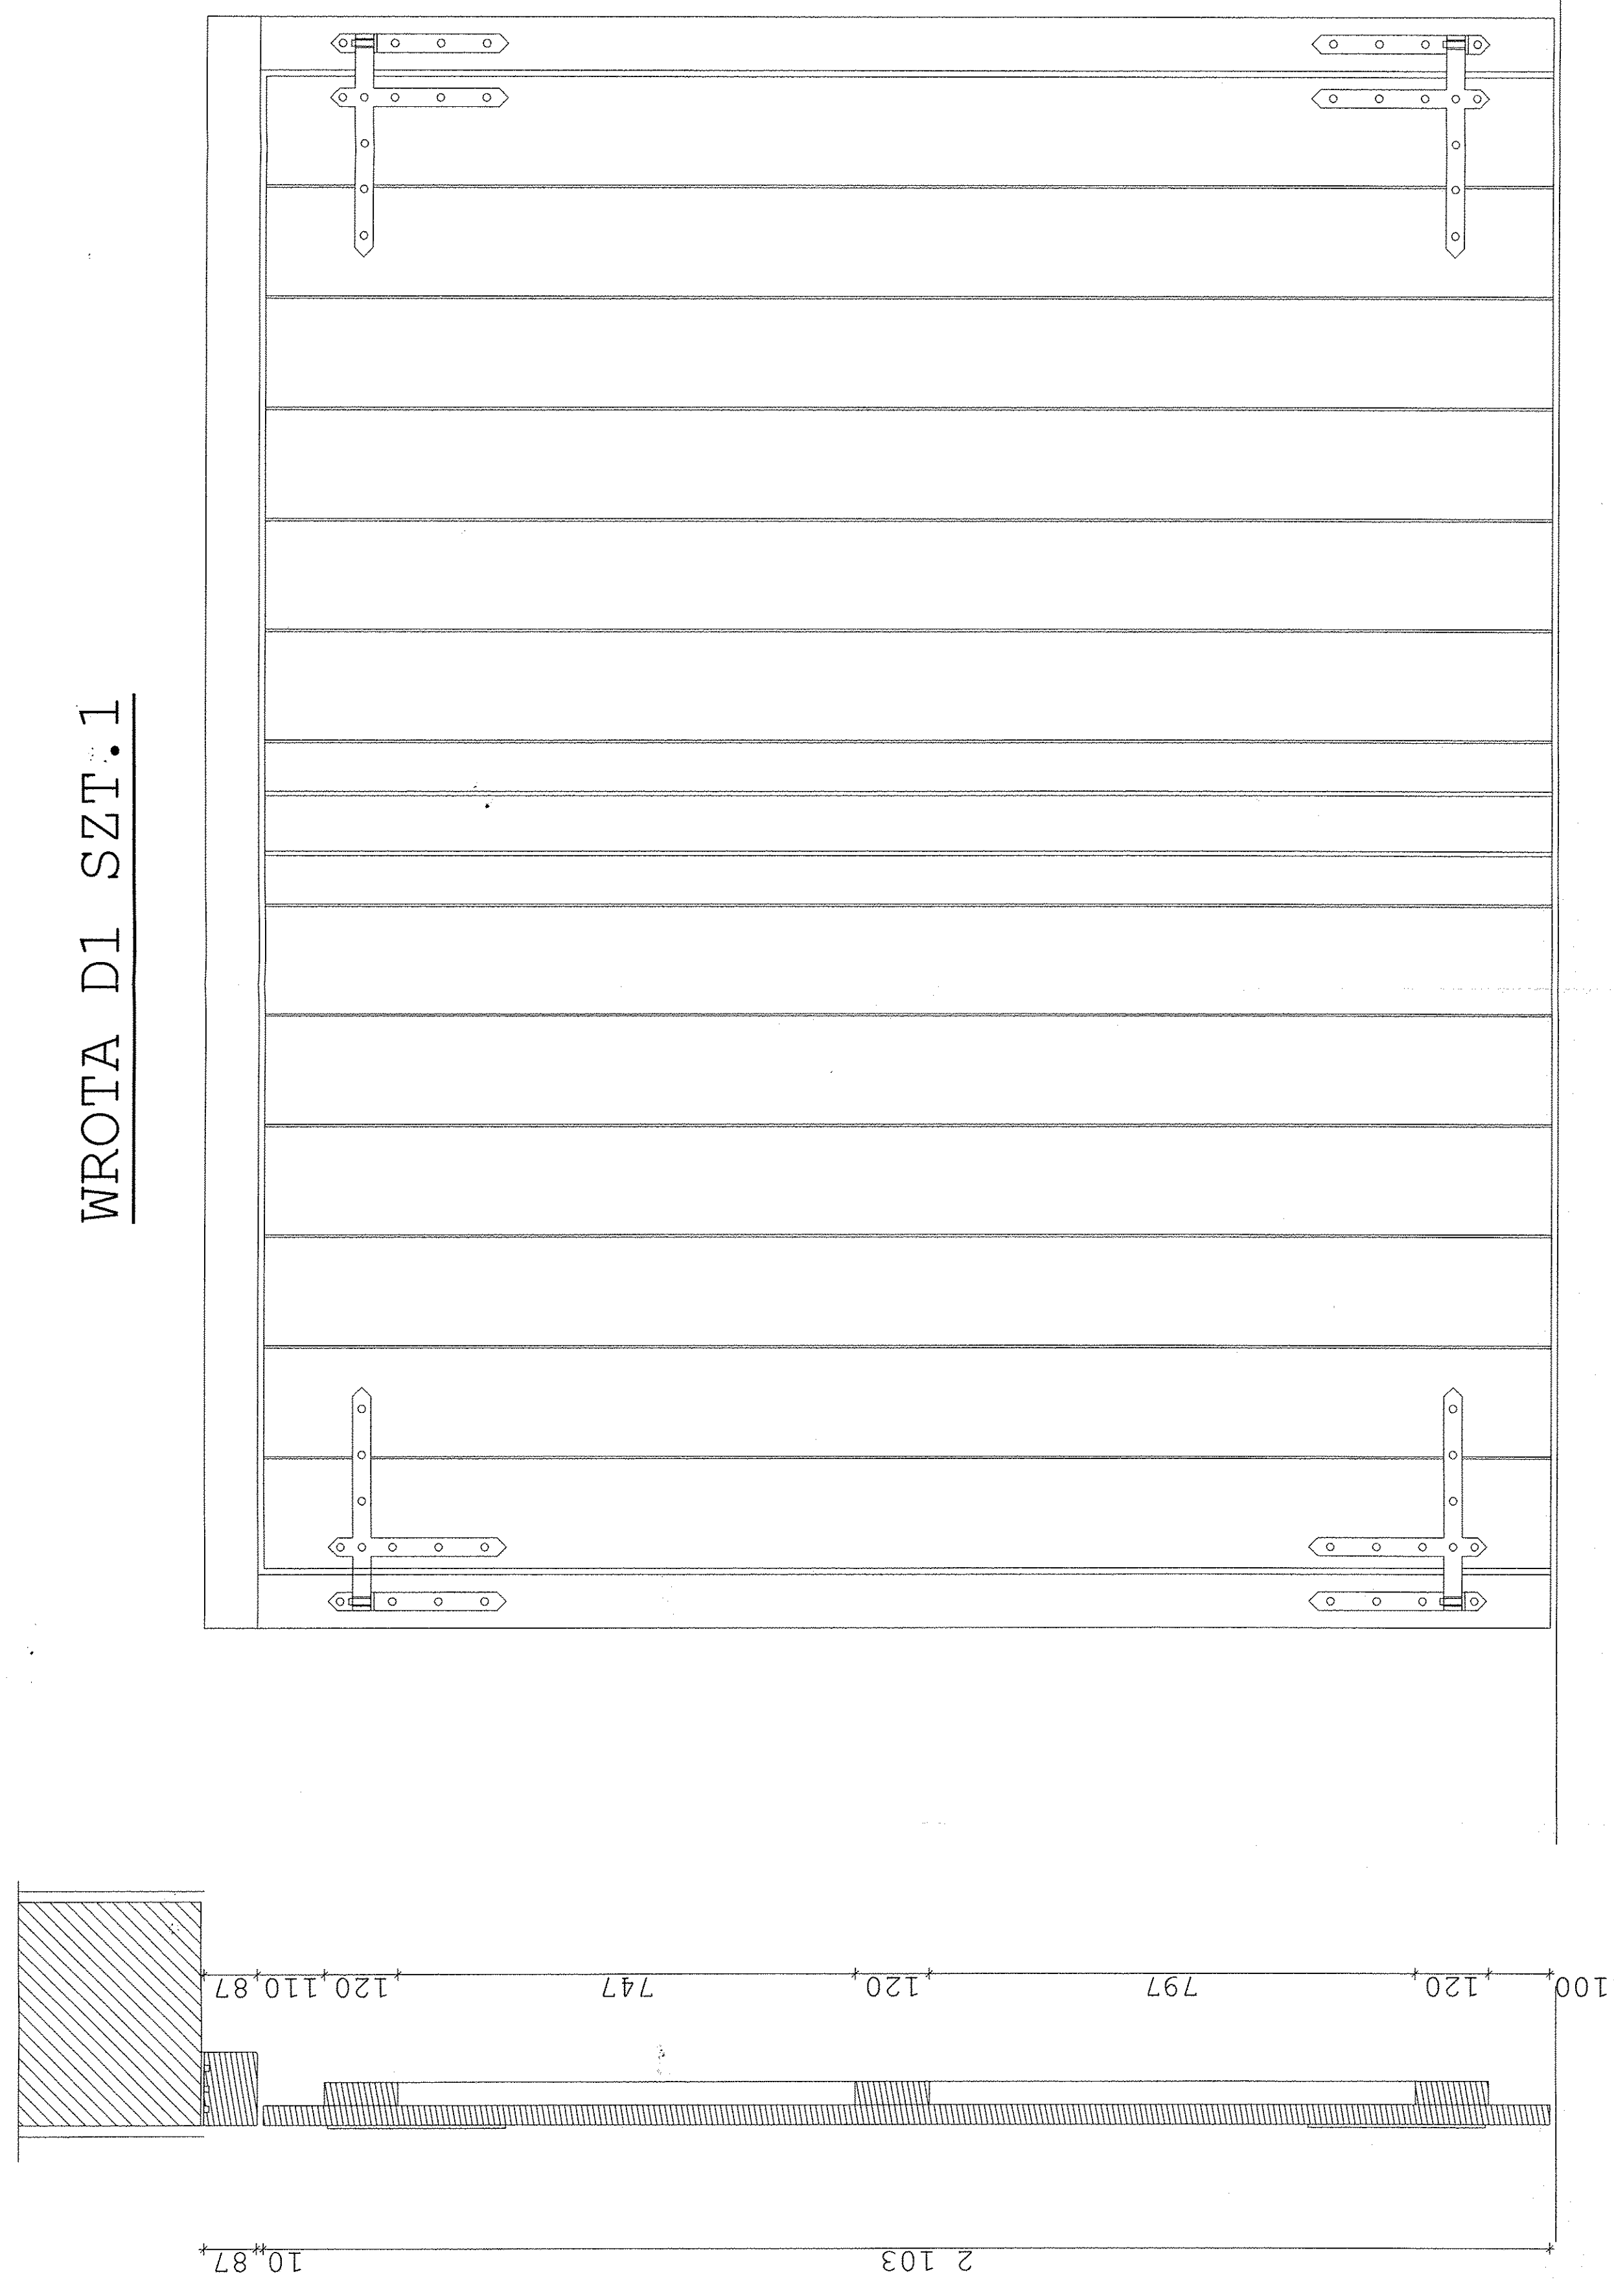




WROTA D1 SZT.1

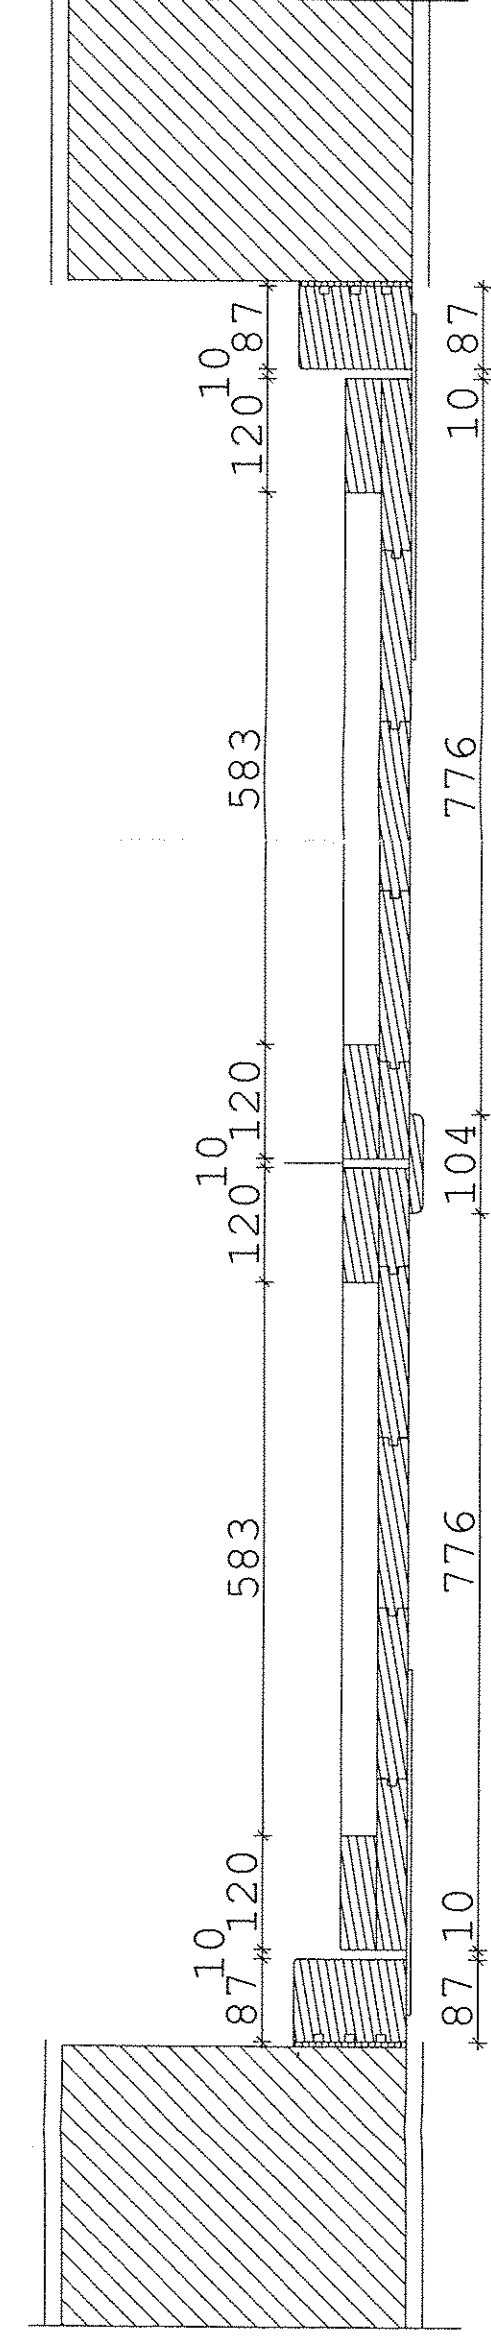

WROTA D2 SZT.1

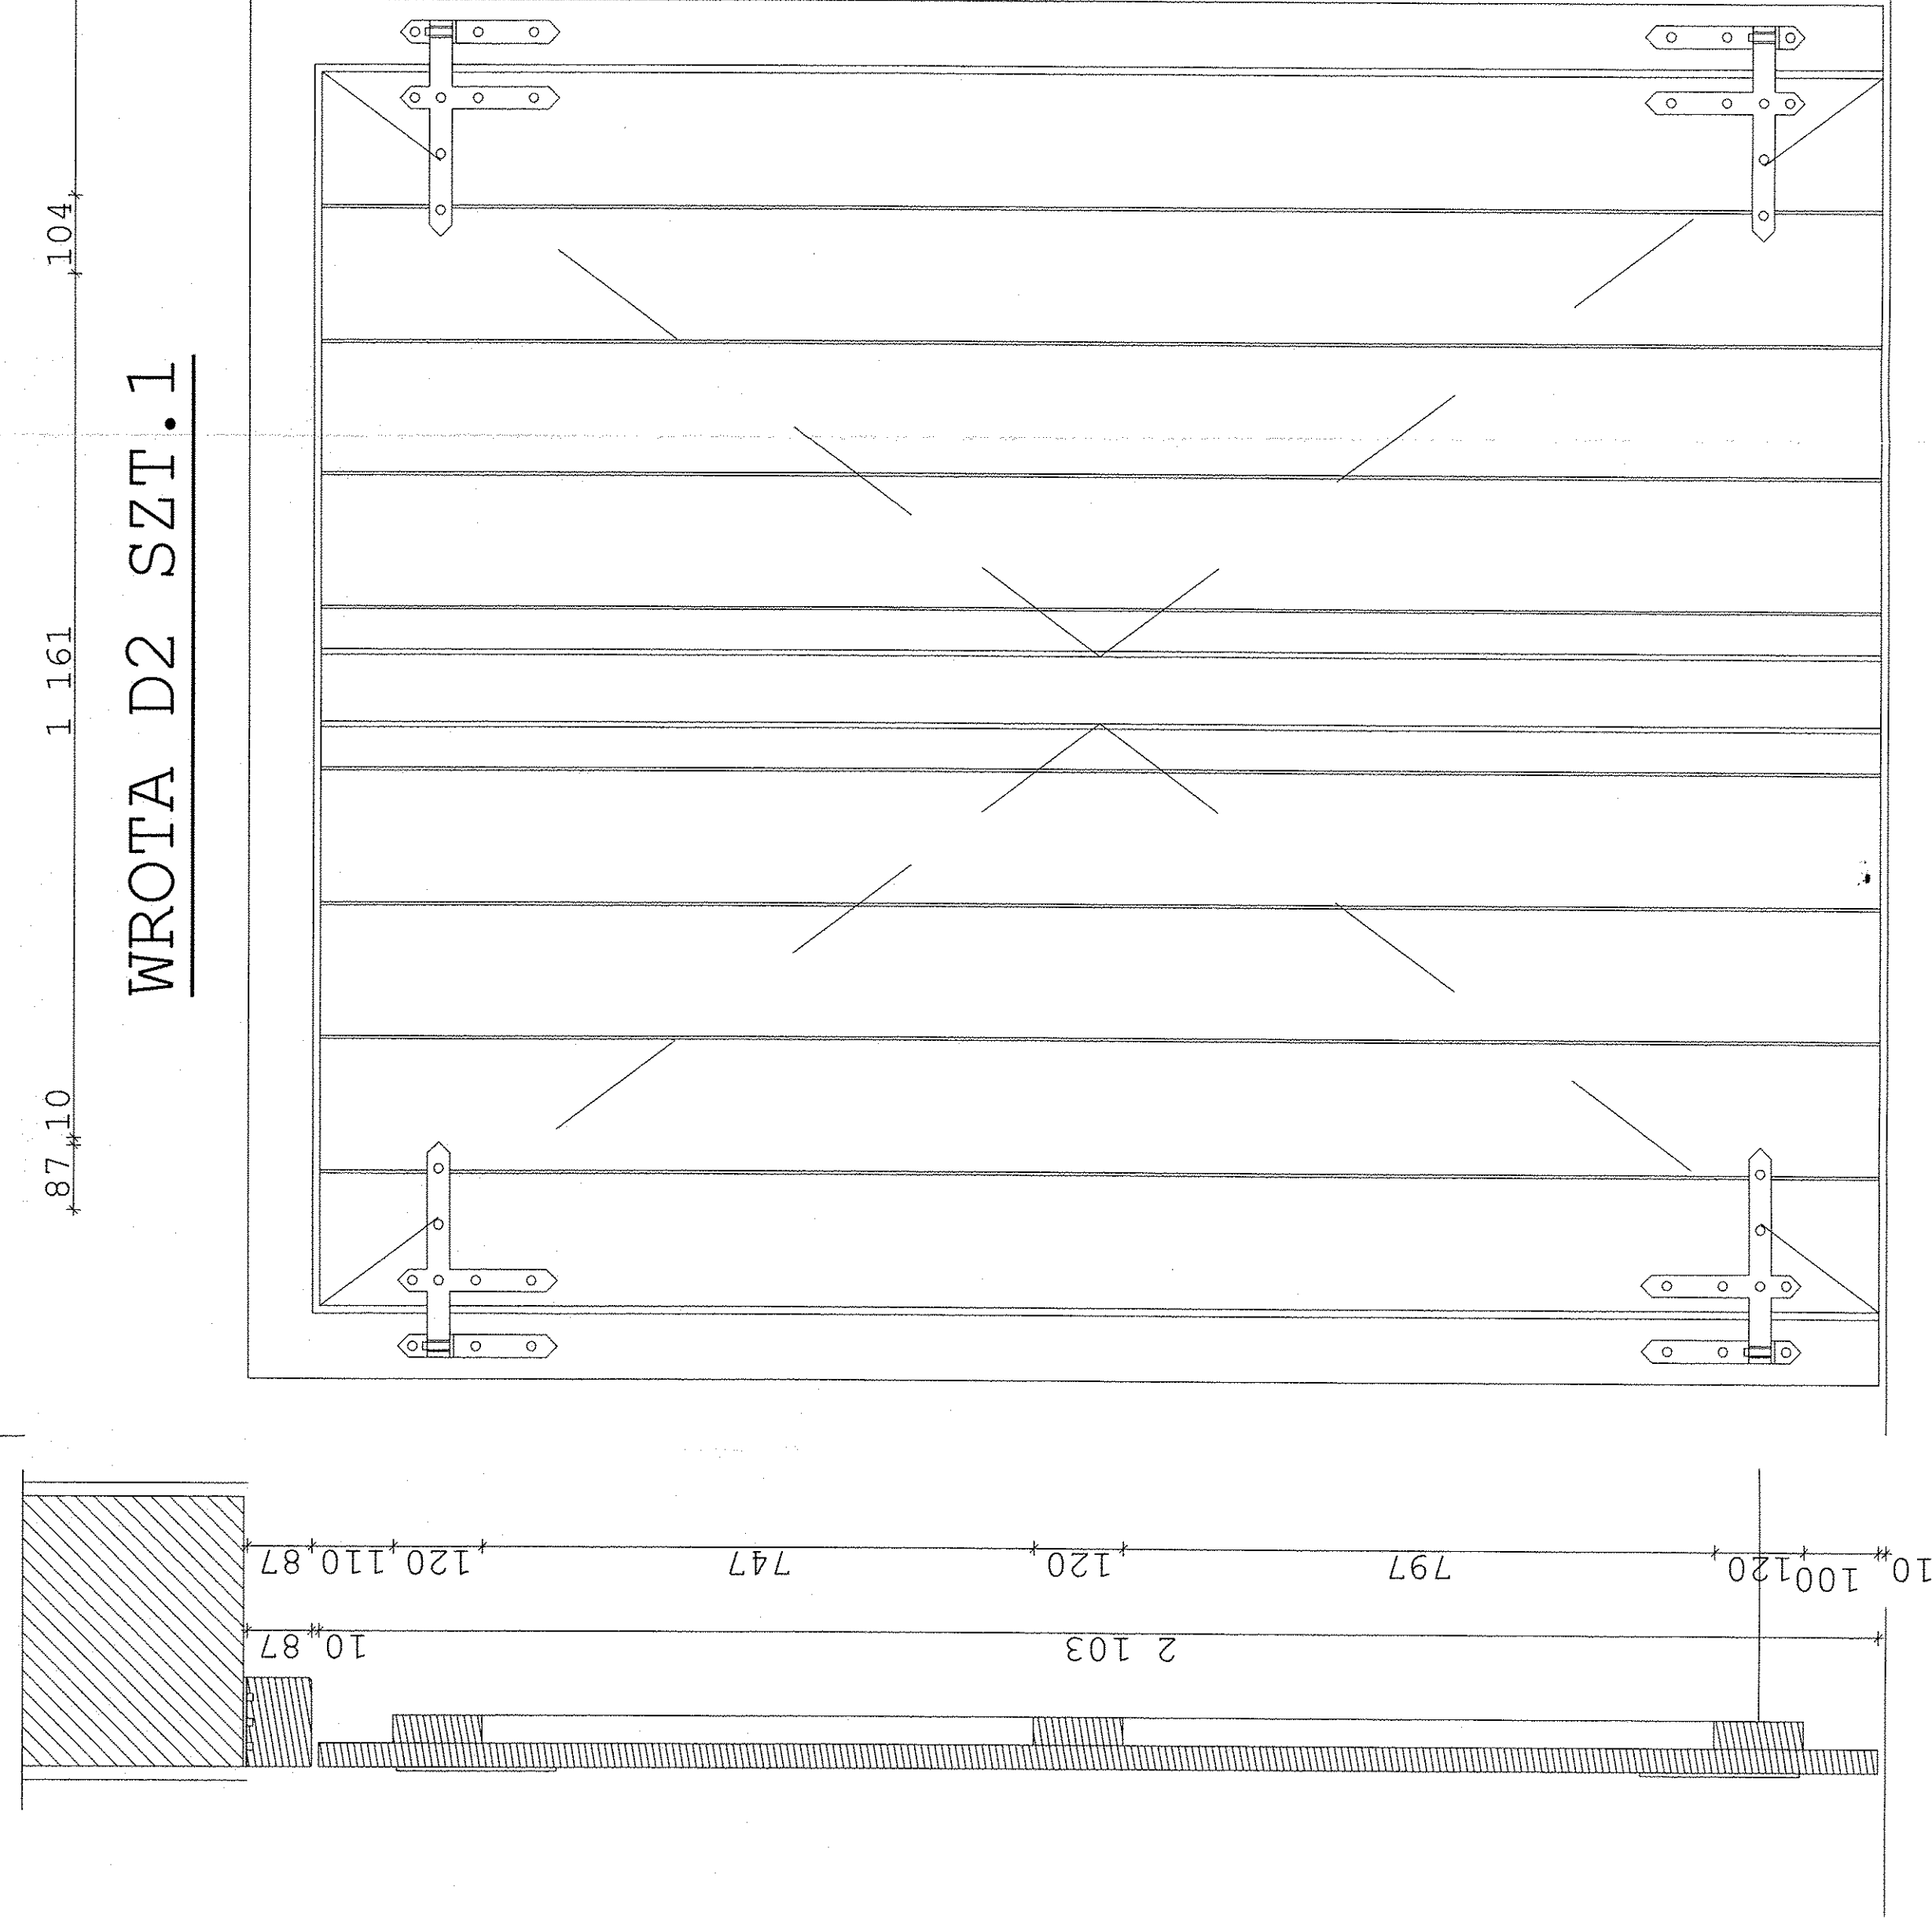

WROTA D3 SZT.1

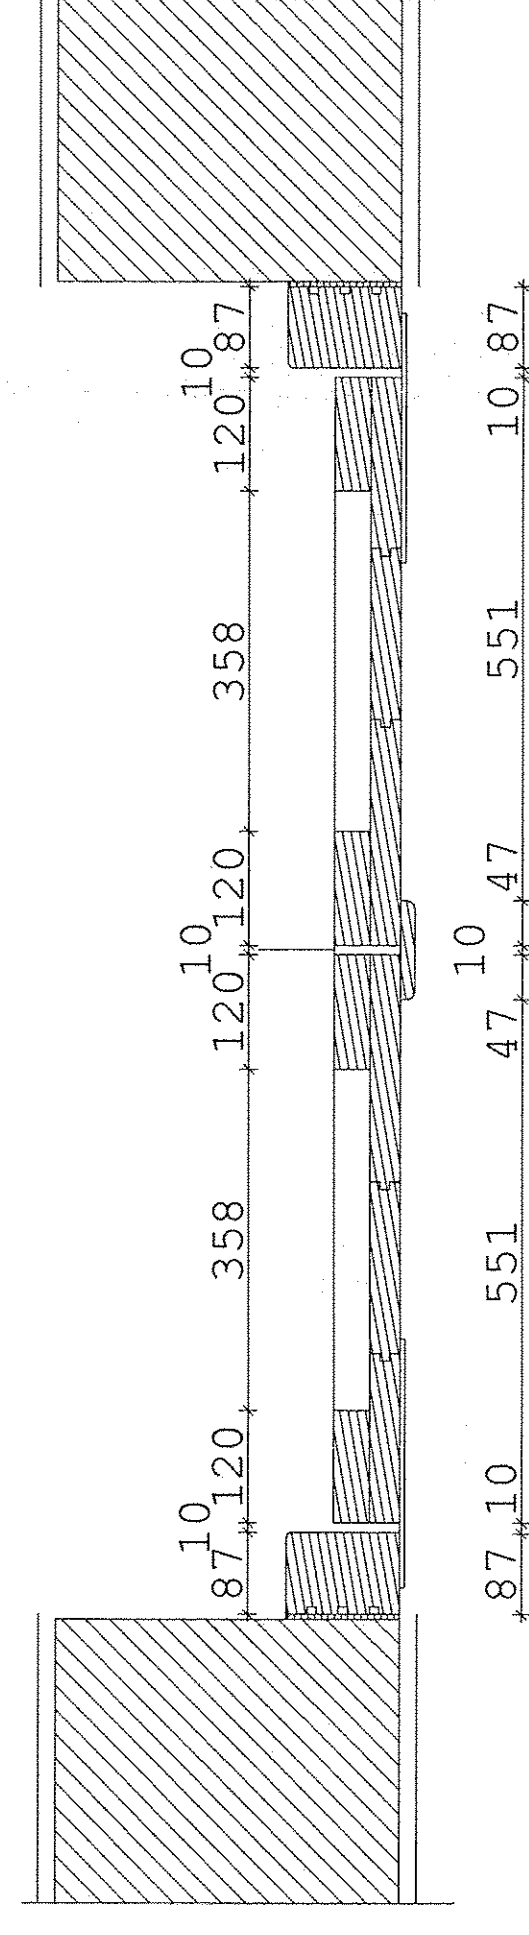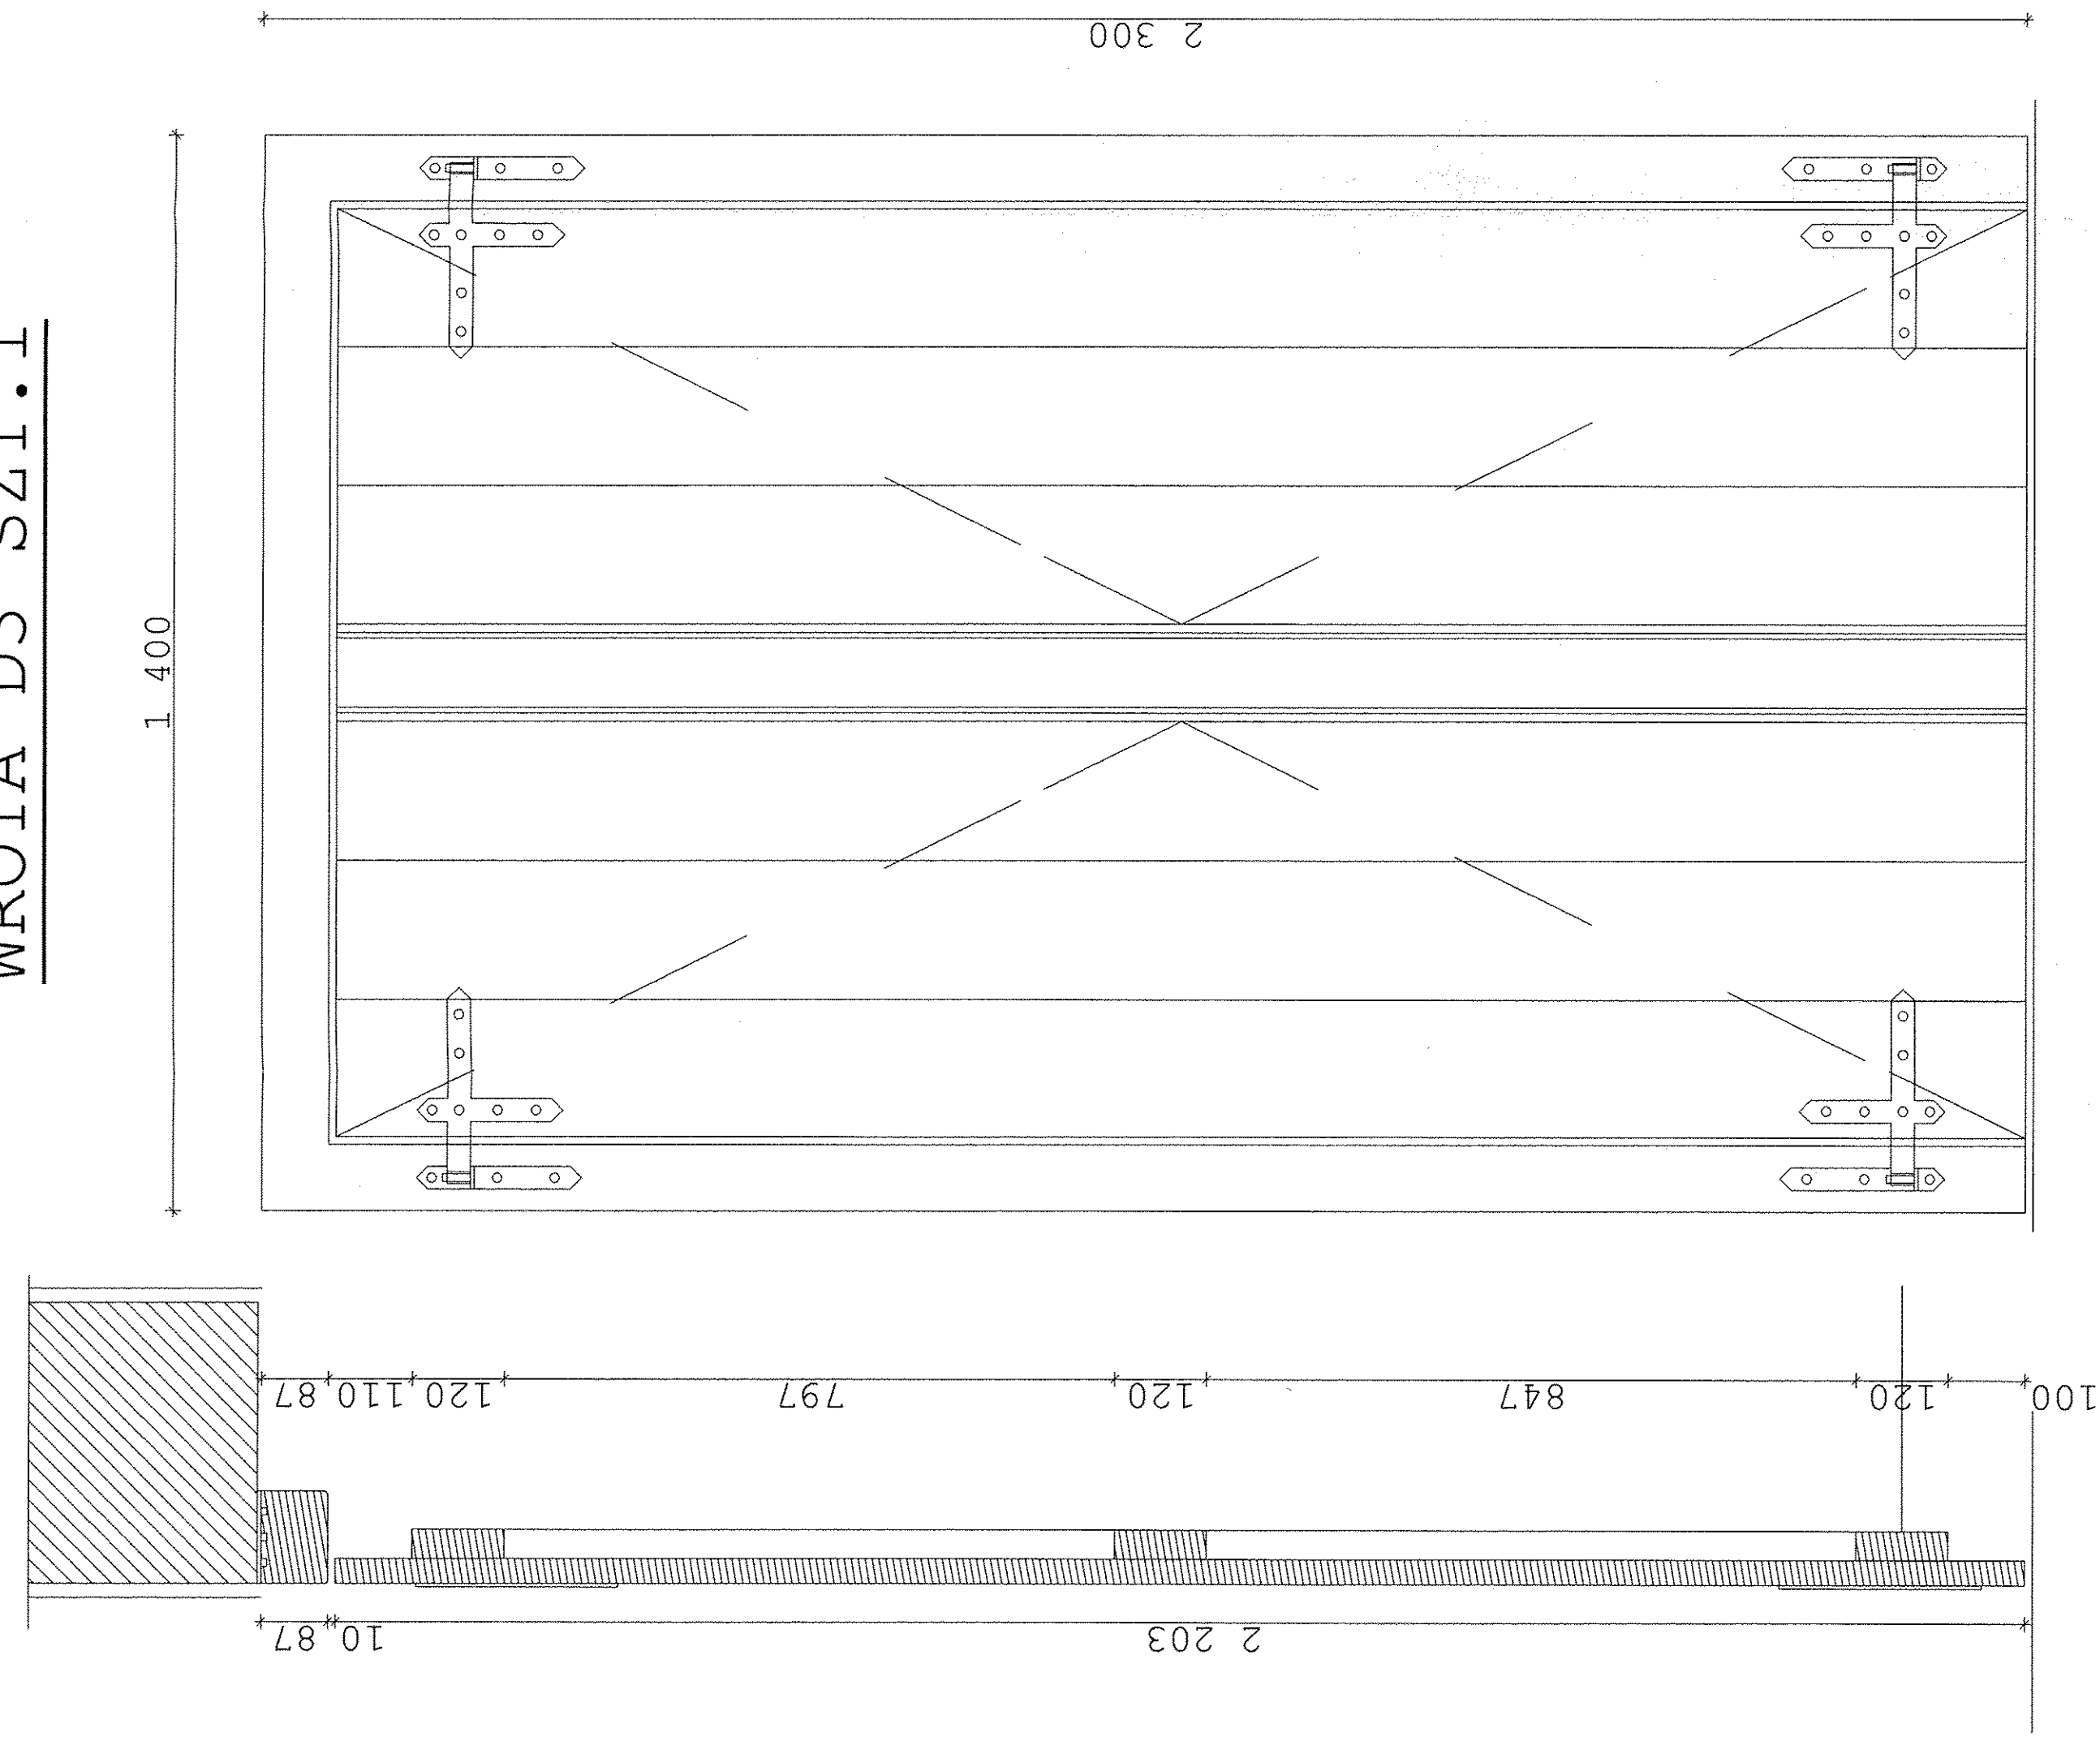

SZCZEGÓŁY DREWNIANEJ STOLARKI DRZWIOWEJ SKALA 1:8

[illegible]